


SUPERFÍCIES MITJANES PER CASA HABITATGE:
PLANTA SOTERRANI:
SUP. GARATGE..... 39,94 m2
SUP. PASSADÍS..... 25,34 m2

	PAS (sup. construida)	CONSTRUIDA TOTAL
	200,00 m2	200,00 m2

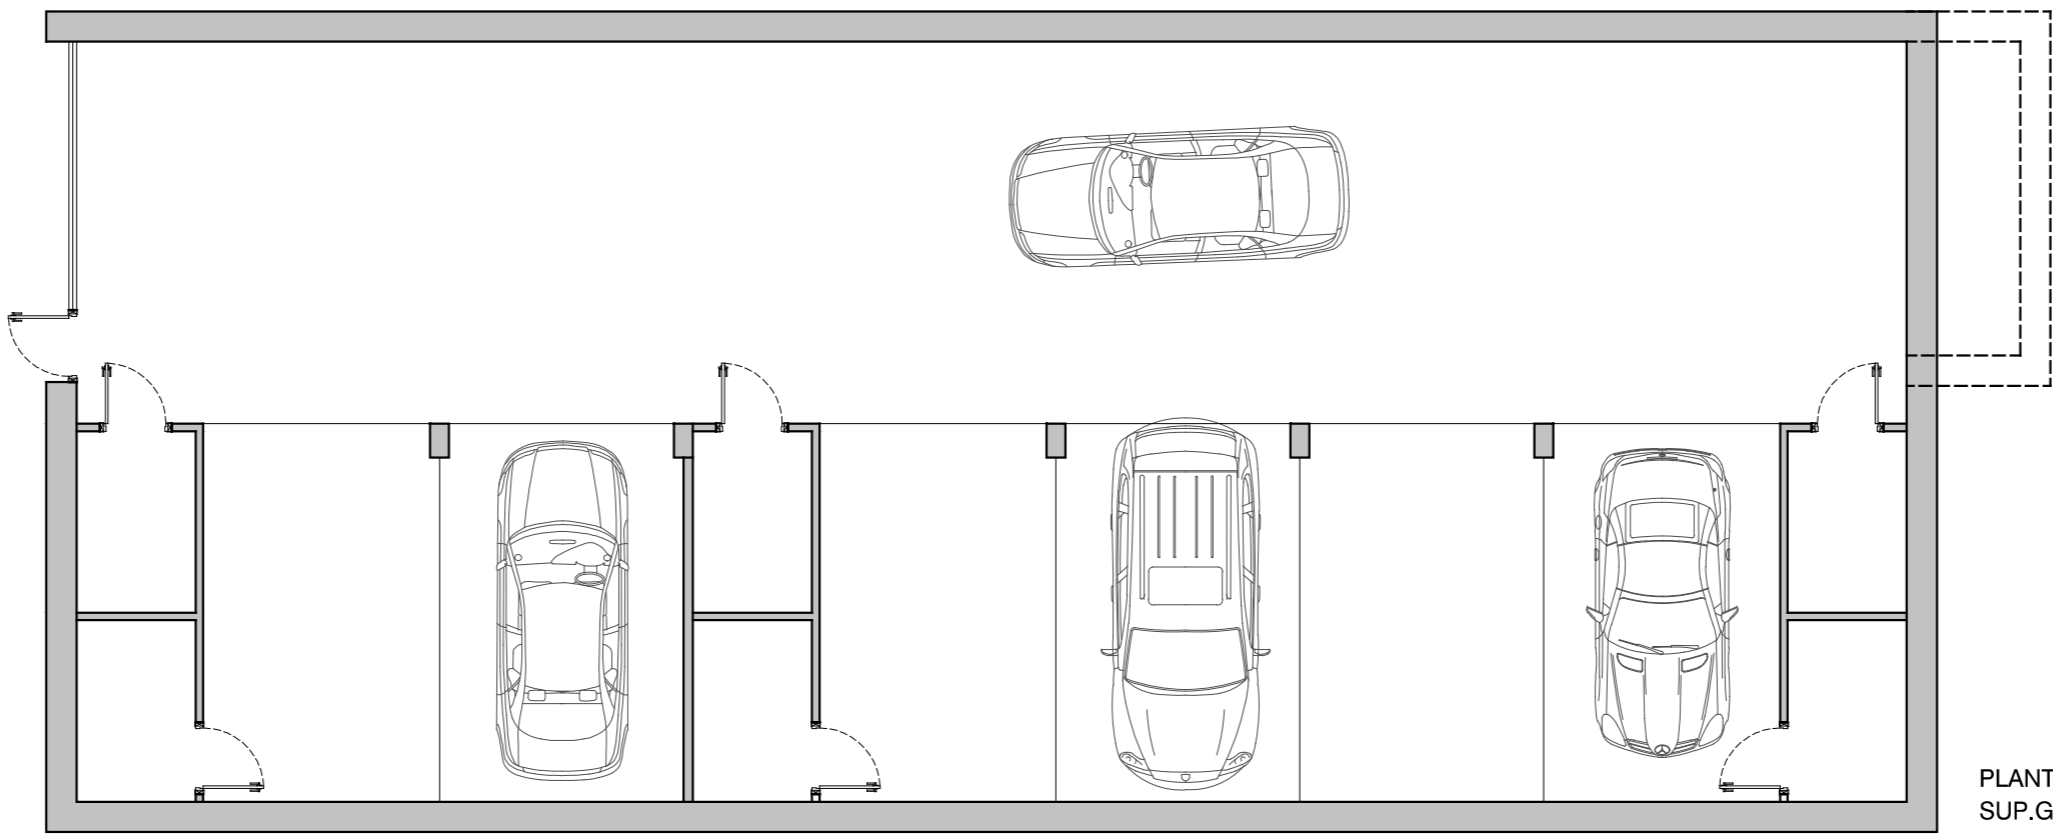

PLANTA SOTERRANI:
SUP. GARATGE..... 271,25 m2